

Agenzia del Territorio
CATASTO FABBRICATI
Ufficio Provinciale di
Bologna

Dichiarazione protocollo n. BO0332580 del 04/11/2009

Planimetria di u.i.u. in Comune di Bologna

Via Della Fornace

civ. 8

Identificativi Catastali:

Sezione:

Foglio: 31

Particella: 525

Subalterno: 136

Compilata da:
Legnani Andrea


Iscritto all'albo:
Geometri

Prov. Bologna


N. 3527

Scheda n. 1

Scala 1:200

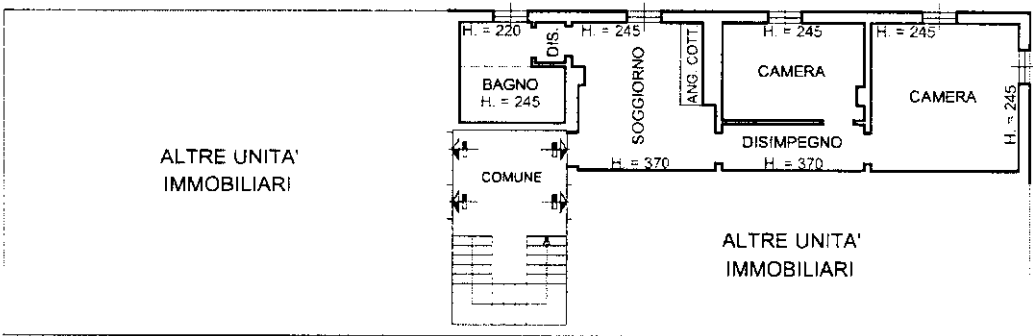

PIANO TERZO

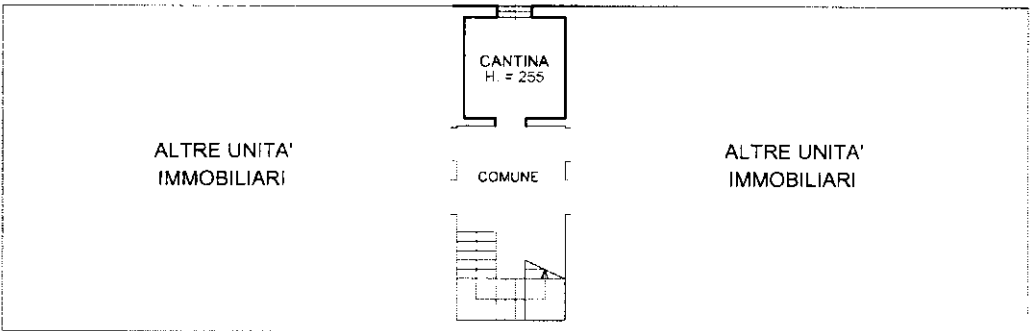

PIANO SEMINTERRATO

Ultima planimetria in atti