

**Agenzia del Territorio
CATASTO FABBRICATI
Ufficio Provinciale di
Bologna**

Scheda n. 1 Scala 1:200

Identificativi Catastali:
Sezione:
Foglio: 31
Particella: 525
Subalterno: 13

Compilata da:
EROE GERARDO
Iscritto all'albo:
Geometri

Prov. Bologna


Dichiarazione protocollo n. del

Planimetria di u.l.u. in Comune di Bologna

VIA DELLA FORNACE

civ. 8

Piano Secondo
H = 2,70

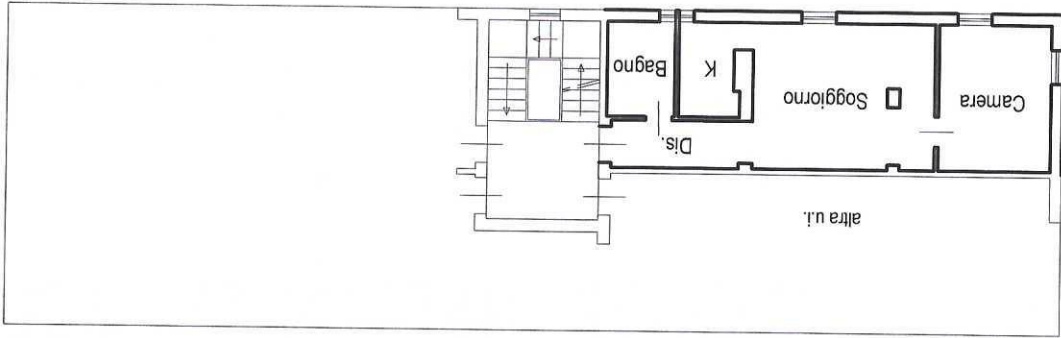

Piano Seminterrato

